



ROMÂNIA  
JUDEȚUL VASLUI  
COMUNA BOGDANESTI  
CONSILIUL LOCAL

HOTARARE

NR. 31/2015

privind rectificarea bugetului local pe anul 2015  
– etapa MAI 2015

Având în vedere:

] - Expunerea de motive a primarului comunei din care rezultă necesitatea rectificării bugetului local pentru anul 2015;

- prevederile **Legea nr. 273/2006** privind finanțele publice locale, cu modificările și completările ulterioare, precum și ale **Legii nr.186/2014** privind bugetul de stat pe anul 2015;

Luând în considerare **H.C.L. nr. 14/2015** privind aprobarea bugetului de venituri și cheltuieli pe anul 2015;

În temeiul prevederilor **art. 36 alin. 1, 2 lit. "b" și alin. 4 lit. "a" și art. 115 alin.1 lit. "b" din Legea nr.215/2001** privind administrația publică locală, republicată, cu modificările și completările ulterioare;

**Consiliul local al comunei BOGDANESTI, județul Vaslui, adoptă prezenta hotărâre.**


**Art.1.** Se aprobă rectificarea bugetului local al comunei BOGDANESTI pentru anul 2015, la partea de cheltuieli: în cadrul capitolului 68 – Asigurări și asistență socială, astfel: se diminuează subcap. 68.02.56 – Proiecte cu finanțare din fonduri externe nerambursabile cu suma de 23000 lei și se suplimentează subcap. 68.02.71 – Active nefinanciare cu suma de 23000 lei, respectiv, aceeași sumă la partea de venituri: din subcap. 45.02.02 – Fondul social european în subcap. 42.02.52 – Subvenții primite de la bugetul de stat.

**Art.2.** Prevederile prezentei hotărâri vor fi duse la îndeplinire de către primarul comunei BOGDANESTI.

**Art.3.** Secretarul comunei Bogdănești va comunica prezenta hotărâre primarului comunei, precum și Instituției Prefectului județului Vaslui.

Președinte de ședință,

Mătă Ioan

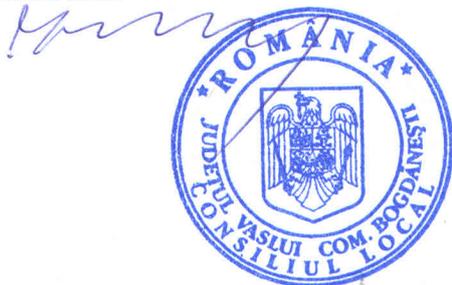

Bogdănești,  
28.05.2015

Contrasemnează,

Secretar,

jrs STĂNGĂ Laurențiu



ROMÂNIA  
JUDEȚUL VASLUI  
COMUNA BOGDĂNEȘTI  
CONSILIUL LOCAL  
HOTĂRÂRE Nr. 32/2015

privind aprobarea atribuirii în folosință gratuită a unei suprafețe de 100 mp din domeniul public către E. ON Distribuție România SA

Examinând proiectul de hotărâre privind aprobarea atribuirii în folosință gratuită a suprafeței de 100 mp teren aflat în domeniul public către E. ON Distribuție România SA, ocupat definitiv de stâlpii instalației de distribuție publică și de bransament;

Reținând solicitarea E. ON Distribuție România SA prin care se arată că se află în execuție lucrarea « Reabilitare rețea JT aferentă PTA 1 Unțești, comuna Bogdănești, jud Vaslui, faza PT + CS + DTAC », urmând a fi necesare lucrări de înlocuire a stâlpilor și modernizarea bransamentelor;

Având în vedere dispozițiile din **Legea nr. 213/1998** privind proprietatea publică și regimul juridic al acesteia, actualizată, cele din **Legea Energiei nr. 123/2012**, ale **HG nr. 1342/2001** privind reorganizarea SC "Electrică" SA;

Ținând seama de anexa nr. 16 la **H.G. nr.1361/2001** privind atestarea domeniului public al județului Vaslui, precum și al municipiilor, orașelor și comunelor din județul Vaslui, cu modificările și completările ulterioare,

În conformitate cu prevederile **art. 12 și art. 26 din Legea Energiei nr. 123/2012**;

În temeiul dispozițiilor **art. 36 alin. (2) lit. „c”, alin. (5) lit. „b”, art. 45 alin. (3), art. 115 alin. (1) lit. „ b ” și art. 123, 126 din Legea nr. 215/2001 din Legea administrației publice locale nr. 215/2001, republicată, actualizată**;

**Consiliul local al comunei BOGDĂNEȘTI, județul Vaslui, adoptă prezenta hotărâre.**

**Art.1.** Se aprobă atribuirea în folosință gratuită către E. ON Distribuție România SA a suprafeței de 100 mp aflată pe aliniamentul drumurilor publice.

**Art.2.** Suprafața de 100 mp va fi afectată pentru instalarea unui număr de 100 de stâlpi ai instalației electrice de distribuție publică, conform planșelor A3-1, A3-2 și A3-3 care fac parte integrantă din prezenta hotărâre.

**Art.3.** E. ON Distribuție România SA are acordul privind folosirea terenului necesar efectuării lucrărilor de întreținere și reparații de către personalul de exploatare al Centrului operațiuni rețea Vaslui.

**Art.4.** Prin intermediul secretarului comunei, se comunică, în mod obligatoriu, în termenul prevăzut de lege, prezenta hotărâre, Primarului Comunei Bogdănești, E. On Distribuție SA, precum și și Prefectului Județului Vaslui și se aduce la cunoștință publică prin afișare.

Bogdănești,  
28.05.2015

Președinte de ședință,  
Măță Ioan



În conf. cu art. 47 și art. 117 alin. 1 lit. a  
din Legea nr. 215/2001,  
Secretar,

jrs. Stângă Laurențiu



- Legenda**
- rețea 20 kV existentă
  - rețea JT existentă
  - rețea JT existentă aferentă PTA2
  - Stâlpi de beton existenți
  - Stâlpi proiectați
  - Bransament existent cu BMP pe stâlp sau pe soclu
  - rețea JT proiectată
  - Stâlpi proiectați
  - Firda de distribuție sau bloc măsură și protecție proiectate
  - Coloana electrică proiectată cu conductoare NFA2X 2x16+25
  - ☀ Corp de iluminat public

A3-3

A3-2

A3-1

VERIFICATOR/ EXPERT	NUME	SEMNAȚURA	CERINȚA
Elaborator:	SC PROING SERV SRL Vaslui		Beneficiar:
			E. ON Distribuție Romania SA
Pr.nr.			14/2015
SPECIFICAȚIE	NUME	SEMNAȚURA	Scara:
ȘEF PROIECT	Ing. Vasile DAMIAN		1:2000
PROIECTAT	Ing. Lucian DAMIAN		Data:
DESENAT	Ing. Lucian DAMIAN		04. 2015
Titlu proiect:			Reabilitare rețea JT aferentă PTA 1 Untești, com. Bogdănești, Județul Vaslui.
Titlu planșă:			Plan cu situația proiectată
Faza:			PT-CS-DTAC
Planșa			A 3-1





**Legenda**

- rețea JT proiectată
- SE 4
- SE 10
- Stalpi proiectați
- FDCPe BMP/st
- Frinda de distribuție sau bloc măsură și protecție proiectate
- Bransament proiectat
- Coloana electrică proiectată cu conductoare NFA2X 2x16+25

A3-3

A3-2

A3-1

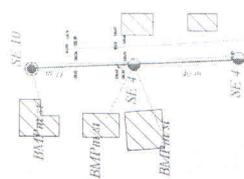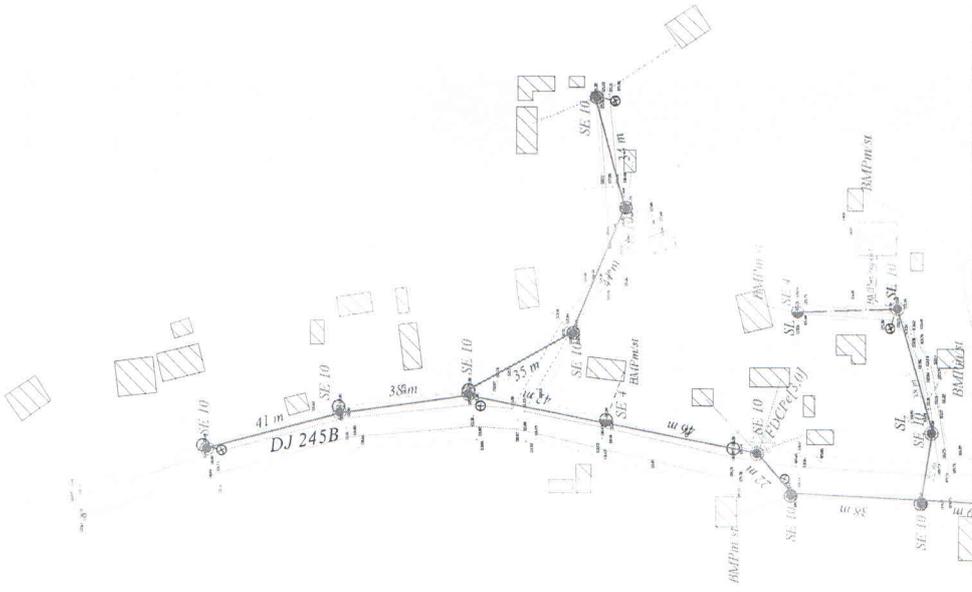

Se uneste cu planșa A3-2

VERIFICATOR/ EXPERT		NUME	SEMNAȚURA	CERINȚA	Pr.nr. <b>14/2015</b>
Elaborator:		SC PROING SERV SRL Vaslui			Beneficiar: <b>E. ON Distribuție România SA</b>
SPECIFICAȚIE	NUME	SEMNAȚURA	Scara:	Faza: PT+CS+DTAC	
ȘEF PROIECT	ing. Vasile DAMIAN		1:2000	Titlu proiect: Reabilitare rețea JT aferentă PTA 1 Unțești, com. Bogdănești, județul Vaslui.	
PROIECTAT	ing. Lucian DAMIAN		Data:	Planșa <b>A 3-3</b>	
DESENAT	ing. Lucian DAMIAN		04. 2015	Titlu planșă: <b>Plan cu situația proiectată</b>	





ROMÂNIA  
JUDEȚUL VASLUI  
COMUNA BOGDĂNEȘTI  
CONSILIUL LOCAL  
**HOTĂRÂRE Nr. 33/2015**

**privind aprobarea atribuirii în folosință gratuită a unei suprafețe de 70 mp din domeniul public către E. ON Distribuție România SA**

*Examinând proiectul de hotărâre privind aprobarea atribuirii în folosință gratuită a suprafeței de 70 mp teren aflat în domeniul public către E. ON Distribuție România SA, ocupat definitiv de stâlpii instalației de distribuție publică și de bransament;*

*Reținând solicitarea E. ON Distribuție România SA prin care se arată că se află în execuție lucrarea « Reabilitare rețea JT aferentă PTA 1 Unțești, comuna Bogdănești, jud Vaslui, faza PT + CS + DTAC », urmând a fi necesare lucrări de înlocuire a stâlpilor și modernizarea bransamentelor;*

*Având în vedere dispozițiile din **Legea nr. 213/1998** privind proprietatea publică și regimul juridic al acesteia, actualizată, cele din **Legea Energiei nr. 123/2012**, ale **HG nr. 1342/2001** privind reorganizarea SC "Electrica" SA;*

*Ținând seama de anexa nr. 16 la **H.G. nr.1361/2001** privind atestarea domeniului public al județului Vaslui, precum și al municipiilor, orașelor și comunelor din județul Vaslui, cu modificările și completările ulterioare,*

*În conformitate cu prevederile **art. 12 și art. 26 din Legea Energiei nr. 123/2012**;*

*În temeiul dispozițiilor **art. 36 alin. (2) lit. „c”, alin. (5) lit. „b”, art. 45 alin. (3), art. 115 alin. (1) lit. „ b ” și art. 123, 126 din Legea nr. 215/2001 din Legea administrației publice locale nr. 215/2001, republicată, actualizată;***

**Consiliul local al comunei BOGDĂNEȘTI, județul Vaslui, adoptă prezenta hotărâre.**

**Art.1.** Se aprobă atribuirea în folosință gratuită către E. ON Distribuție România SA a suprafeței de 70 mp aflată pe aliniamentul drumurilor publice.

**Art.2.** Suprafața de 70 mp va fi afectată pentru instalarea unui număr de 70 de stâlpi ai instalației electrice de distribuție publică, conform planșelor A2-1 și A2-2 care fac parte integrantă din prezenta hotărâre.

**Art.3.** E. ON Distribuție România SA are acordul privind folosirea terenului necesar efectuării lucrărilor de întreținere și reparații de către personalul de exploatare al Centrului operațiuni rețea Vaslui.

**Art.4.** Prin intermediul secretarului comunei, se comunică, în mod obligatoriu, în termenul prevăzut de lege, prezenta hotărâre, Primarului Comunei Bogdănești, E. ON Distribuție SA, precum și Prefectului Județului Vaslui și se aduce la cunoștință publică prin afișare.

Bogdănești,  
28.05.2015

Președinte de ședință,

Măță Ioan



În conf. cu art. 47 și art. 117 alin. 1 lit. a  
din Legea nr. 215/2001,

Secretar,

jrs. Stângă Laurențiu



- Legenda:
- LEA 0.4 kV proiectată
  - Coloană cu conductoare T2X 2x10+16 mm<sup>2</sup>
  - Limita de proprietate

VERIFICATOR/ EXPERT	NUME	SEMNAȚURA	CERINȚA
<b>Elaborator:</b>			<b>Beneficiar:</b>
	SC PROING SERV SRL Vaslui		E. ON Distribuție România SA
<b>Pr.nr.</b>	15/2015		
<b>Specificație</b>	NUME	SEMNAȚURA	Scara:
ȘEF PROIECT	Ing. Vasile DAMIAN		1:2000
<b>Proiectat</b>	Ing. Lucian DAMIAN		Data:
DESENAT	Ing. Lucian DAMIAN		04.2015
<b>Titlu proiect:</b>			<b>Faza:</b>
Reabilitare rețea Ji PT 1 Vlădești, comuna Bogdanesti, Județul Vaslui.			PT+CS
<b>Titlu planșă:</b>			<b>Planșa</b>
Plan cu situația proiectată			<b>A 2-2</b>



ROMÂNIA  
JUDEȚUL VASLUI  
COMUNA BOGDĂNEȘTI  
CONSILIUL LOCAL

HOTĂRÂRE

Nr. 34/2015

**privind darea în folosință a unei suprafețe de teren pentru  
implementarea proiectului RO\_NET**

Având în vedere Adresa SC TELEKOM ROMANIA COMMUNICATIONS SA prin care ne solicită acordarea în folosință a unei suprafețe de 9 mp pentru instalarea unui punct local de distribuție pentru sistemul de broadband;

Analizând prevederile **HG nr. 963/2014** privind aprobarea indicatorilor tehnico-economici aferenți obiectivului de investiții "Ro-NET - construirea unei infrastructuri naționale de broadband în zonele defavorizate, prin utilizarea fondurilor structurale"; se propune realizarea unui contract între Ministerul pentru Societatea Informațională, în calitate de autoritate contractantă - Beneficiarul-Concedent, Telekom Romania Communications S.A. persoana juridică română, desemnat prin procedura de licitație publică drept concesionar al lucrărilor publice având ca obiect construirea și operarea unei rețele de comunicații electronice în localitățile identificate drept zone albe din Proiectul Ro-NET, în calitate de Operatorul-Concesionar, pentru suprafețele necesare construirii, instalării și operării de elemente ale rețelelor de comunicații electronice și de infrastructură asociată;

Luând în considerare faptul că localitatea Horoiata a fost identificată drept zonă albă și face parte din localitățile incluse în proiectul RO\_NET;

Având în vedere dispozițiile din **Legea nr. 213/1998** privind proprietatea publică și regimul juridic al acesteia, actualizată, cele din **Legea nr. 154/2012** privind regimul infrastructurii rețelelor de comunicații electronice;

Ținând seama de anexa nr. 16 la **H.G. nr.1361/2001** privind atestarea domeniului public al județului Vaslui, precum și al municipiilor, orașelor și comunelor din județul Vaslui, cu modificările și completările ulterioare,

Luând act de raportul compartimentului de resort din cadrul aparatului de specialitate al primarului comunei Bogdanesti, precum și de raportul Comisiei de specialitate a Consiliului Local pentru administrarea domeniului public și privat al comunei,

Ținând seama de dispozițiile **art. 36 alin. (2) lit. „c”, alin. (5) lit. „b”, art. 45 alin. (3), art. 115 alin. (1) lit. „ b ” și art. 123 din Legea nr. 215/2001** din Legea administrației publice locale nr. 215/2001, republicată, actualizată;

**Consiliul local al comunei BOGDĂNEȘTI, județul Vaslui, adoptă prezenta hotărâre.**

**Art.1.** Se aprobă utilizarea, în cadrul proiectului Ro\_NET, a suprafeței de 10 mp situată în perimetrul Școlii cu clasele I-IV Horoiata, pentru drumul de acces, traseul de fibra optică și alimentarea cu energie electrică (rețele și/sau canalizatii, incluzând și elementele de susținere a acestora, respectiv stalpi/turnuri/piloni, etc. și care se vor identifica la semnarea contractului sub forma de anexa), din domeniul public/privat al Comunei Bogdănești, destinat construirii și funcționării unui punct local de distribuție pentru sistemul broadband,





ROMÂNIA  
JUDEȚUL VASLUI  
COMUNA BOGDĂNEȘTI  
CONSILIUL LOCAL

prin realizarea unui contract de constituire a dreptului de servitute pentru realizarea accesului pe proprietatea publica/privata incheiat pentru o perioada de 20 de ani, in conditiile Legii nr. 154/2012.

**Art.2.** Se împuternicește Primarul comunei Bogdănești, Dorobanțu Ion, în vederea încheierii contractului în formă autentică.

**Art.3.** Prin intermediul secretarului comunei, se comunică, în mod obligatoriu, în termenul prevăzut de lege, prezenta hotărâre, Primarului Comunei Bogdănești și Prefectului Județului Vaslui și se aduce la cunoștință publică prin afișare.

Bogdănești,  
28.05.2015

Președinte de ședință,  
Măță Ioan




În conf. cu art. 47 și art. 117 alin. 1 lit. a  
din Legea nr. 215/2001,

Secretar,  
jrs. Stângă Laurențiu

**PROIECT RO-NET PI BOGDANESTI - PABL HOROIATA**


Plan de detaliu  
1:1000

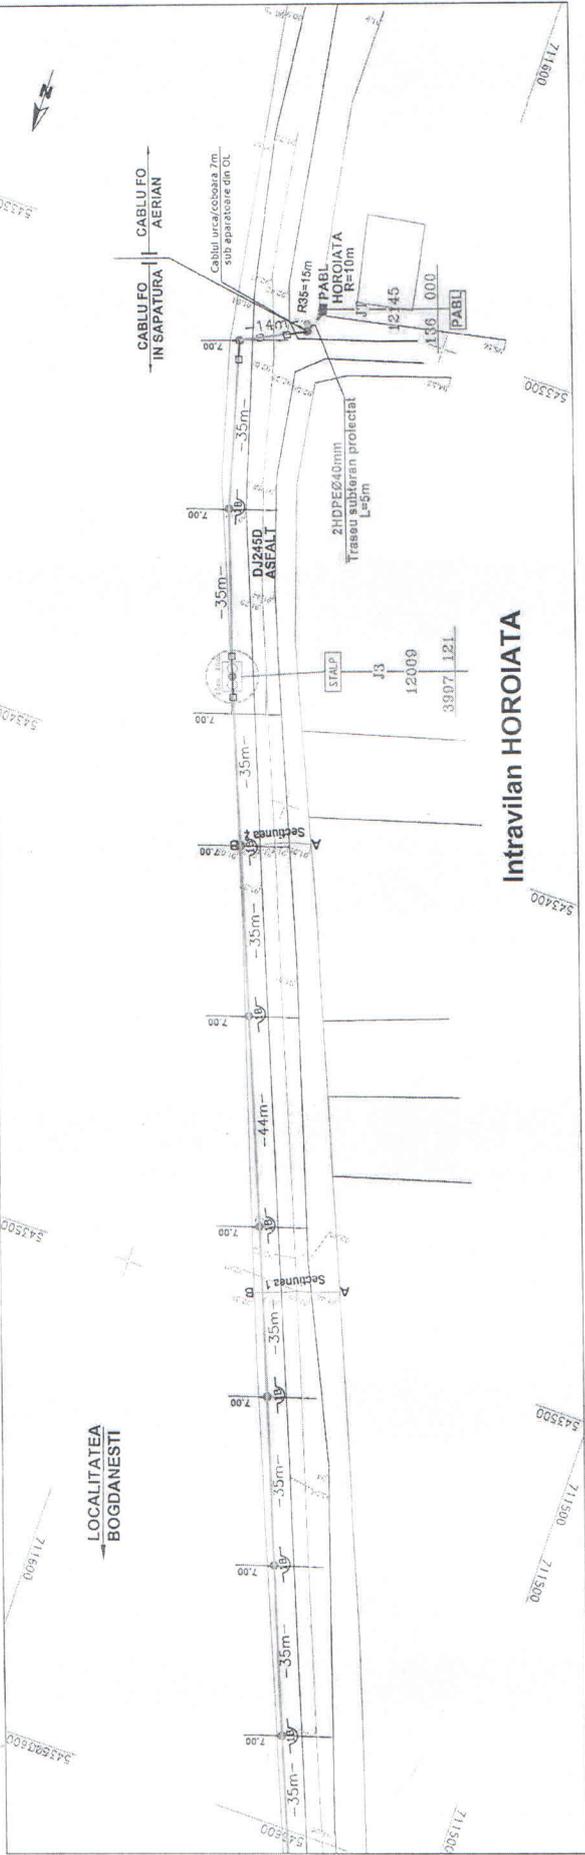

**Sectiunea 2**

**Profiluri transversale 1:200**

**Sectiunea 1**

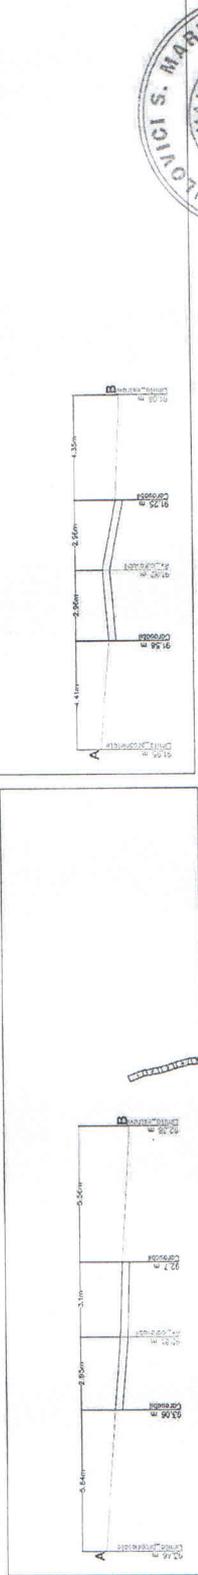


**Schema de asamblare a planselor**

Legenda	
—	Faza optica subterana proiectata
—○	Avizora existenta
—○	Avizora proiectata
—○	Faza optica in constructie existenta
—○	Faza optica in constructie proiectata
—○	Proprietate existenta
—○	Proprietate proiectata
—○	Fantana
—○	Rezerva
—○	Berinda
—○	Intinzator
—○	Jocularea flora optica
—○	Cantina tip proiectat
—○	Cantina tip existent
—○	Cinereala
—○	Gard, linia proprietate
—○	Ax canal, ax rigola
—○	Canal, rigola
—○	Tula
—○	Indicator rutier
—○	Distanta intre stalpi
—○	Transformator electric pe stalpi



 <b>GAUSS</b> TOPOGRAFIE GEODEZIE CADASTRU G.L.E.		 <b>PROTELCO</b> SOCIETATEA INFORMATIONALA		 MINISTERUL PENTRU SOCIETATEA INFORMATIONALA ROMANIA		 MINISTERUL PENTRU INFRASTRUCTURI NATIONALE de "broadband" in zonele defavorizate Localitatea HOROIATA - Jud. VASLUI	
DESEINAT	MONICO IVENTIC	CCD PROIECT	162728	Plan situatie	PS	SCARA	1:1000
PROIECTAT	Valentin Cretu	REVIZIA	0	DATA	02.2015	NUMAR PLANSĂ	36/36
VERIFICAT	Constantin Potrasco						
APROBAT							

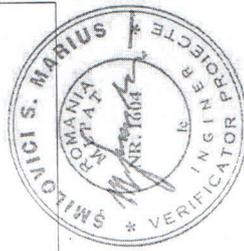



ROMÂNIA  
JUDEȚUL VASLUI  
COMUNA BOGDĂNEȘTI  
CONSILIUL LOCAL

HOTĂRÂRE

Nr. 35/2015

**privind acordul înscrierii în cartea funciară a dreptului de proprietate pentru imobilul teren și construcții în favoarea UAT Comuna Bogdănești**

Având în vedere art. 4 din Legea nr. 213/1998 privind proprietatea publică și regimul juridic al acesteia;

Analizând prevederile Legii nr. 7/1996 a cadastrului și proprietății imobiliare;

Ținând seama de anexa nr. 16 la H.G. nr.1361/2001 privind atestarea domeniului public al județului Vaslui, precum și al municipiilor, orașelor și comunelor din județul Vaslui, cu modificările și completările ulterioare,

Luând act de raportul compartimentului de resort din cadrul aparatului de specialitate al primarului comunei Bogdanesti, precum și de raportul Comisiei de specialitate a Consiliului Local pentru administrarea domeniului public și privat al comunei,

Ținând seama de dispozițiile art. 36 alin. (2) lit. „c”, alin. (5) lit. „b”, art. 45 alin. (3), art. 115 alin. (1) lit. „ b ” și art. 123 din Legea nr. 215/2001 din Legea administrației publice locale nr. 215/2001, republicată, actualizată;

**Consiliul local al comunei BOGDĂNEȘTI, județul Vaslui, adoptă prezenta hotărâre.**

**Art.1.** Se aprobă înscrierea în cartea funciară a dreptului de proprietate în favoarea UATC Bogdănești a imobilului cu denumirea “Școala Horoiata”, înscris în domeniul public al Comunei Bogdănești la poziția 225 din Anexa nr. 16 la HG nr. 1361/2001 în suprafață de 4660 mp.

**Art.2.** Prin intermediul secretarului comunei, se comunică, în mod obligatoriu, în termenul prevăzut de lege, prezenta hotărâre, Primarului Comunei Bogdănești și Prefectului Județului Vaslui și se aduce la cunoștință publică prin afișare.

Bogdănești,  
28.05.2015

Președinte de ședință,  
Mătă Ioan



În conf. cu art. 47 și art. 117 alin. 1 lit. a  
din Legea nr. 215/2001,

Secretar,  
jrs. Stângă Laurențiu